


11
169/35

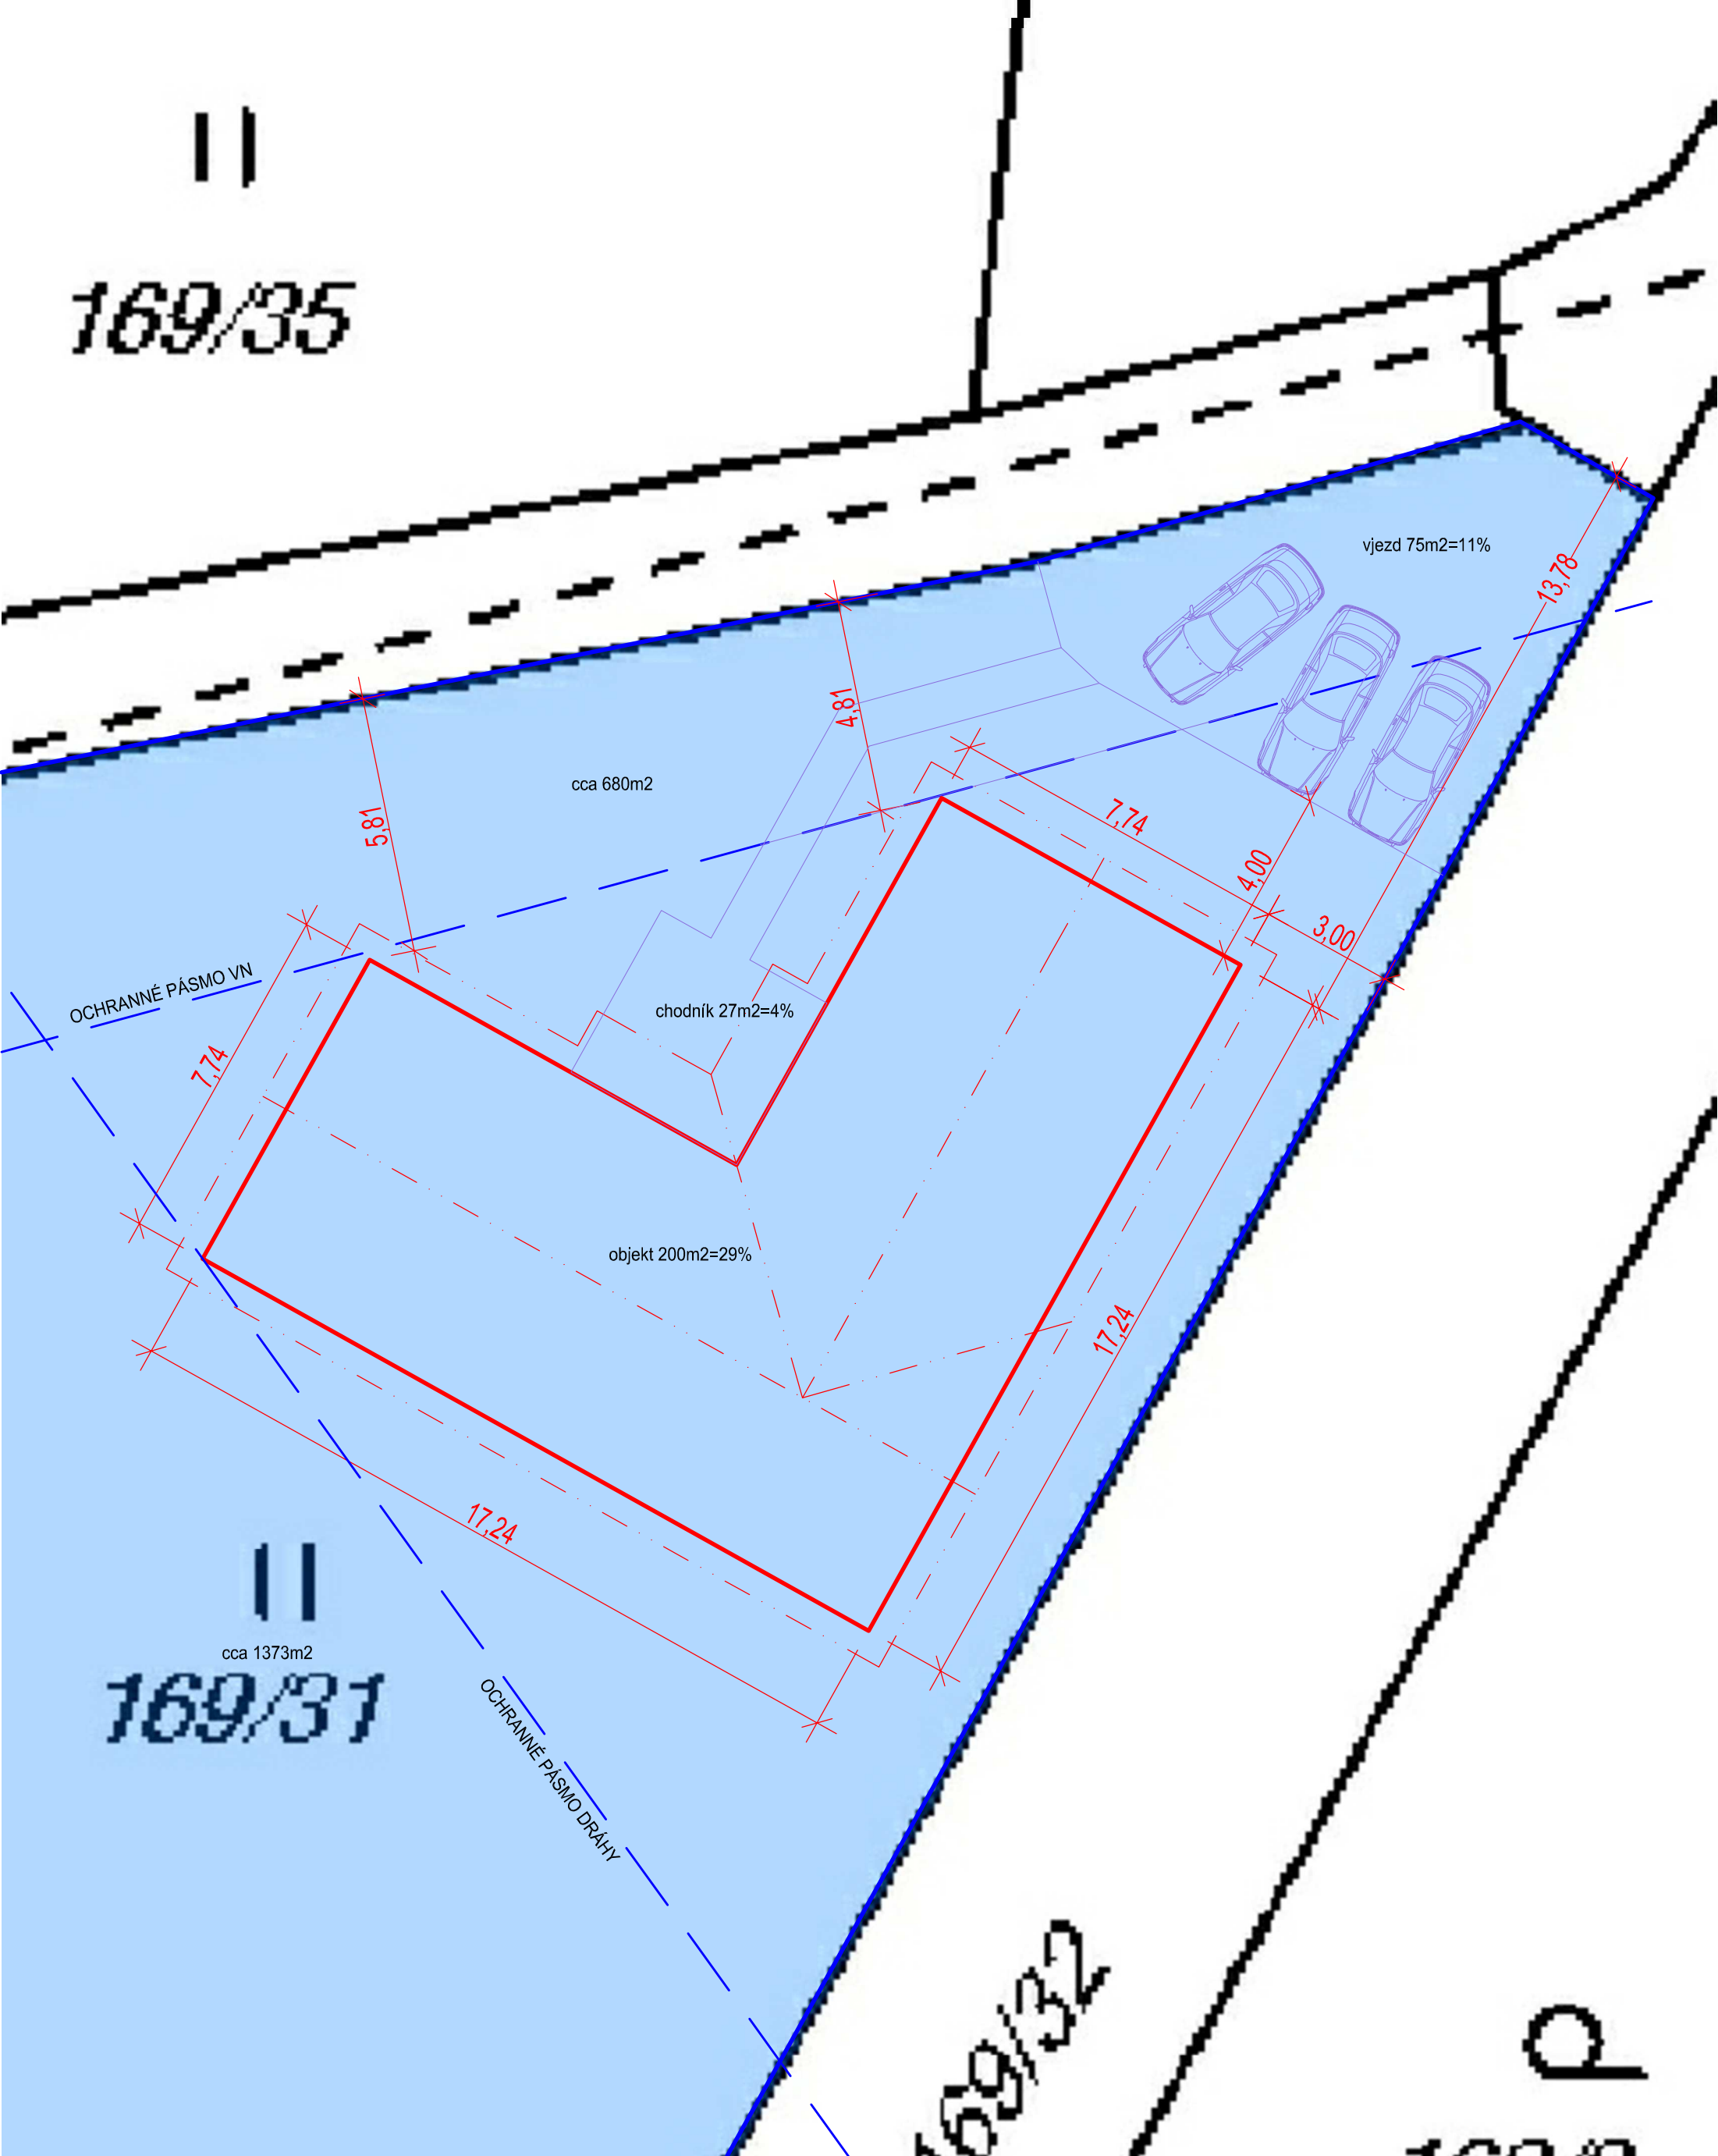

11
cca 1373m2
169/31

169/32

169/33

celková plocha pozemku dle KN	2.053 m2	
plocha pozemku OB	680 m2	
plocha pozemku IZ	1.373 m2	
zastavěná plocha	200 m2	29% IZ
zpevněné plochy	102 m2	15% IZ

NÁVRH OSAZENÍ RD "TRIO START"
NA P.Č.169/31 - K.Ú. MNICHOVICE U ŘÍČAN